

- 1- CỬA VAN
- 2-U60X4
- 3-GÂN TANG CỨNG 3
- 4-GÂN TANG CỨNG 1
- 5-GÂN TANG CỨNG 2
- 6-KHUNG VAN 1.1
- 7-KHUNG VAN 2.1
- 8-KHUNG VAN ĐÁY
- 9-CỬ CHẶN GIOĂNG DƯỚI
- 10-GIOĂNG VUÔNG DƯỚI
- 11-THANH TRƯỢT
- 12-GIOĂNG CHỮ V
- 13-KHUNG VAN 2.2
- 14-BULONG M12
- 15-BULONG CHÌM 6
- 16-KHUNG VAN 1.2
- 17-HỘP BẮT BỊ
- 18-CỬ CHẶN GIOĂNG V
- 19-BÍCH BỊ TRÊN
- 20-TAY QUAY
- 21-BI 205
- 22-TRỤC NẶNG HẠ
- 23-BULONG M12
- 24-REN ĐỒNG
- 25-ÓP NGOÀI REN
- 26,27- Ê CU M12

**HIỆU CHỈNH**

1			
2			
SỐ	NGÀY	ND	KỶ

GHI CHÚ

CHỦ ĐẦU TƯ

DỰ ÁN

NHÀ THẦU CHÍNH



CÔNG TY CP  
WESTERNTech VIET NAM

ĐIỂM CH: SỐ 1/2, WƯỜNG THỨA VỎ, ĐÔNG ĐÀ, HÀ NỘI

GIÁM ĐỐC

MAI VĂN TIÊM

THIẾT KẾ

NGUYỄN NGỌC TUẤN


TÊN BẢN VẼ

BẢN VẼ PHỐI CẢNH  
VAN CỬA PHAI 850X1150

SỐ HỒ SƠ

TỶ LỆ	
HT	8/13/2015

K. HIỆU:

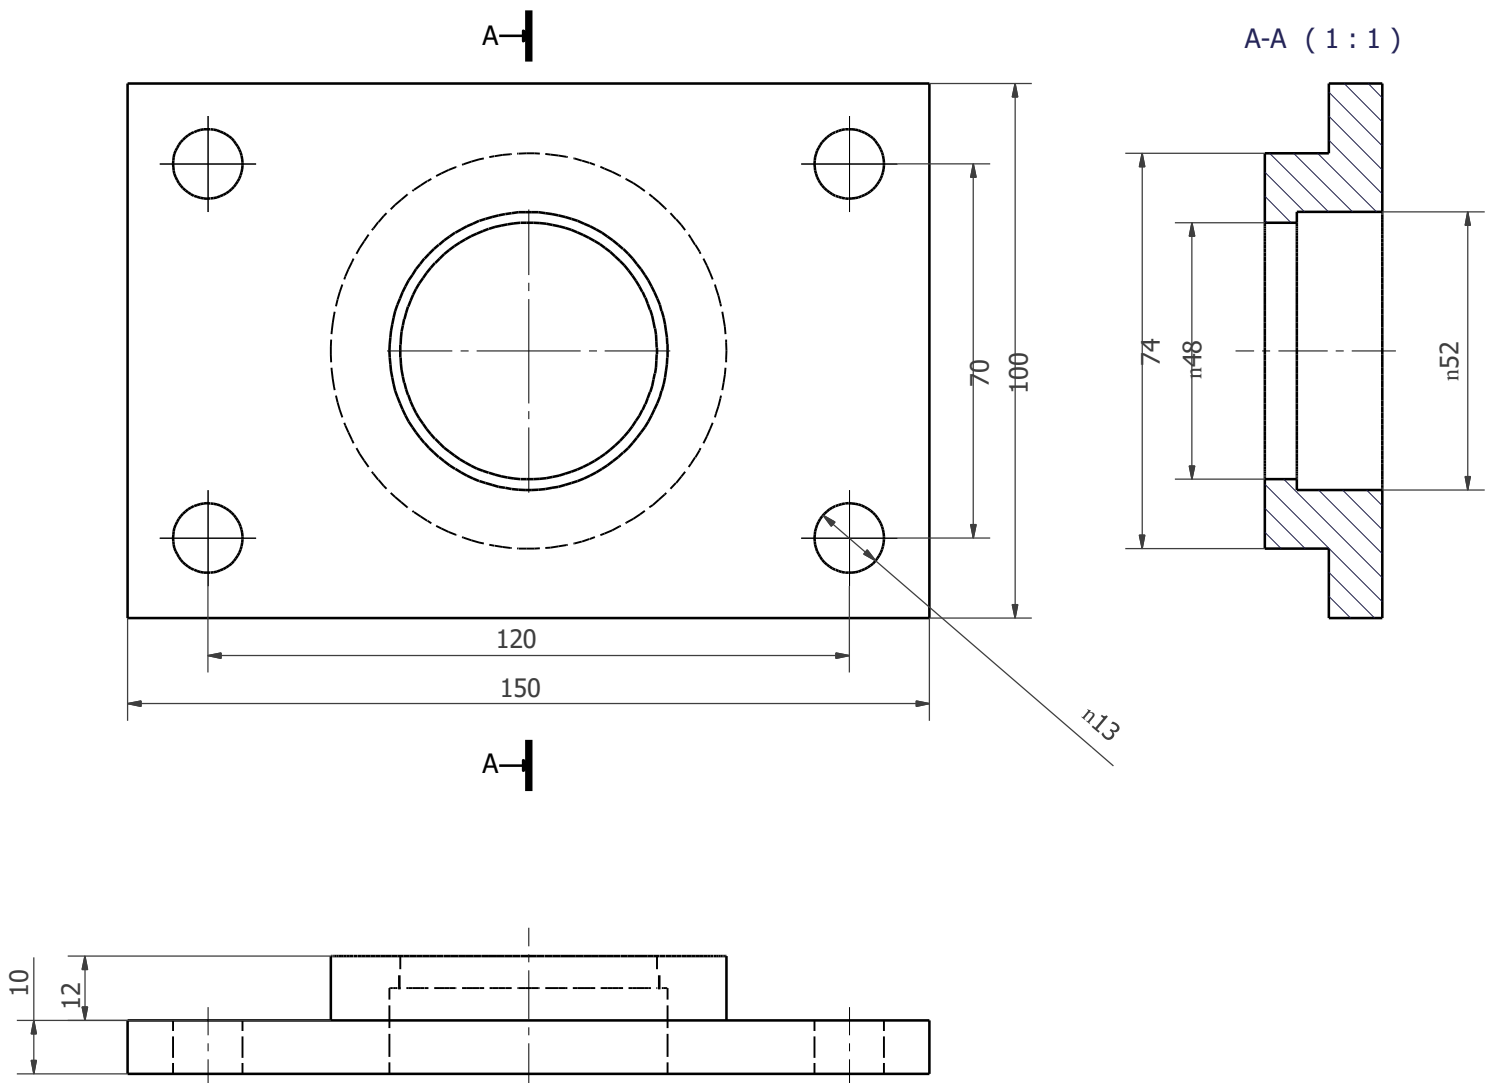

**HIỆU CHỈNH**

1			
2			
SỐ	NGÀY	ND	KY

GHI CHÚ

CHỦ ĐẦU TƯ

DỰ ÁN

NHÀ THẦU CHÍNH



CÔNG TY CP  
WESTERNTech VIET NAM

ĐIỂM CHỈ - SỐ 1/2, WUONG THUA VI, ĐÔNG ĐÀ, HÀ NỘI

GIÁM ĐỐC

MAI VĂN TIỆM

THIẾT KẾ

NGUYỄN NGỌC TUẤN

TÊN BẢN VẼ


**BÍCH BI TRÊN**

SỐ HỒ SƠ

TỶ LỆ


HT 8/13/2015

K. HIỆU: **01.15**

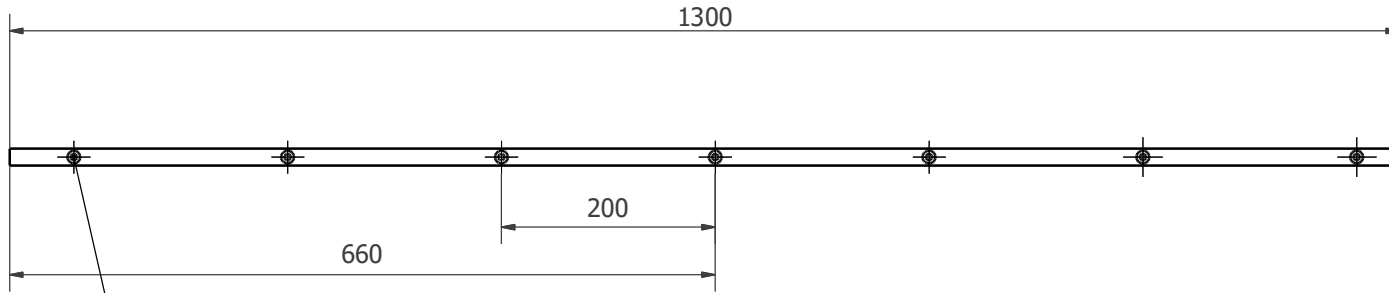

Khoan lỗ bắt bulong chìm 6

A ( 5 : 1 )

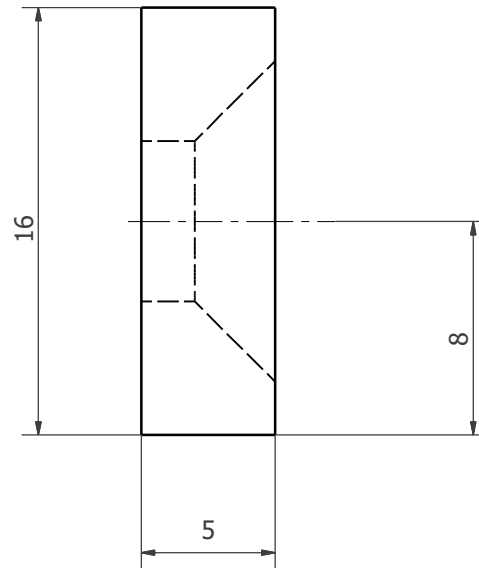

**HIỆU CHỈNH**

1			
2			
SỐ	NGÀY	ND	KÝ

GHI CHÚ

CHỦ ĐẦU TƯ

DỰ ÁN

NHÀ THẦU CHÍNH



CÔNG TY CP  
WESTERNTech VIET NAM

ĐỊA CHỈ : SỐ 1/2, WƯỜNG THỨA VŨ, ĐÔNG ĐÀ, HÀ NỘI

GIÁM ĐỐC

MAI VĂN TIEM

THIẾT KẾ

TUAN

TÊN BẢN VẼ


**CỬ CHẶN GIOĂNG DƯỚI**

SỐ HỒ SƠ

TỶ LỆ

HT 8/13/2015

K. HIỆU: 01.14

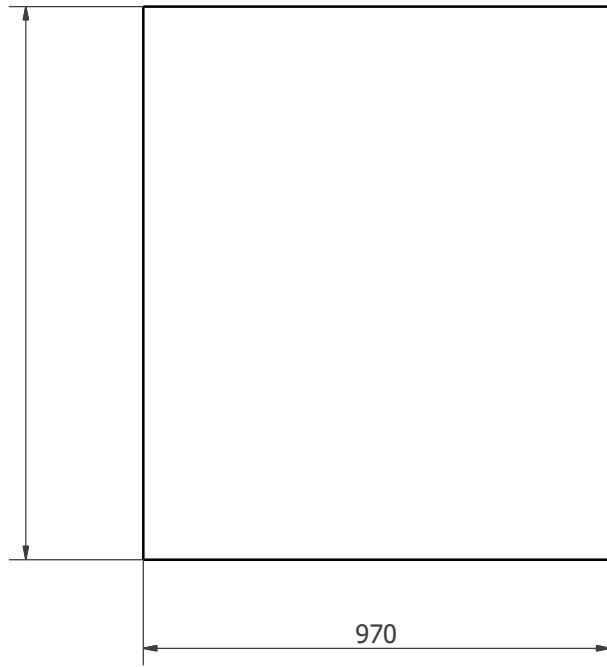

1150

5

**HIỆU CHỈNH**

1			
2			
SỐ	NGÀY	ND	KỶ

GHI CHÚ

CHỦ ĐẦU TƯ

DỰ ÁN

NHÀ THẦU CHÍNH



CÔNG TY CP  
WESTERNTech VIET NAM  
ĐỊA CHỈ : SỐ 112, WƯỜNG THÁI A, VÕ, ĐÔNG ĐÀ, HÀ NỘI

GIÁM ĐỐC

MAI VĂN TIÊM

THIẾT KẾ

TUAN

TÊN BẢN VẼ




**CỬA VAN**

SỐ HỒ SƠ


TỶ LỆ

HT 8/13/2015

K. HIỆU: **01.01**

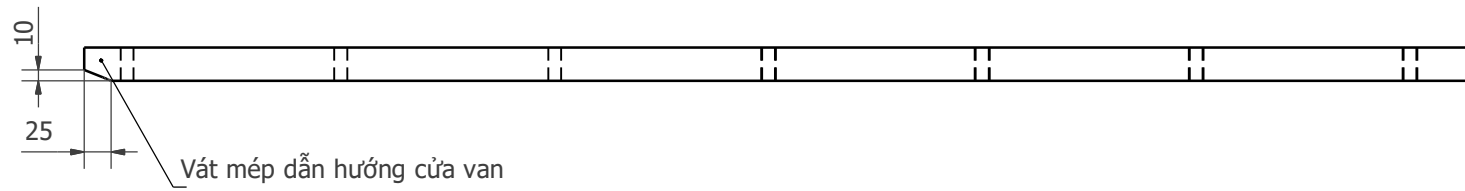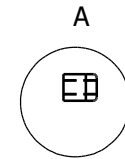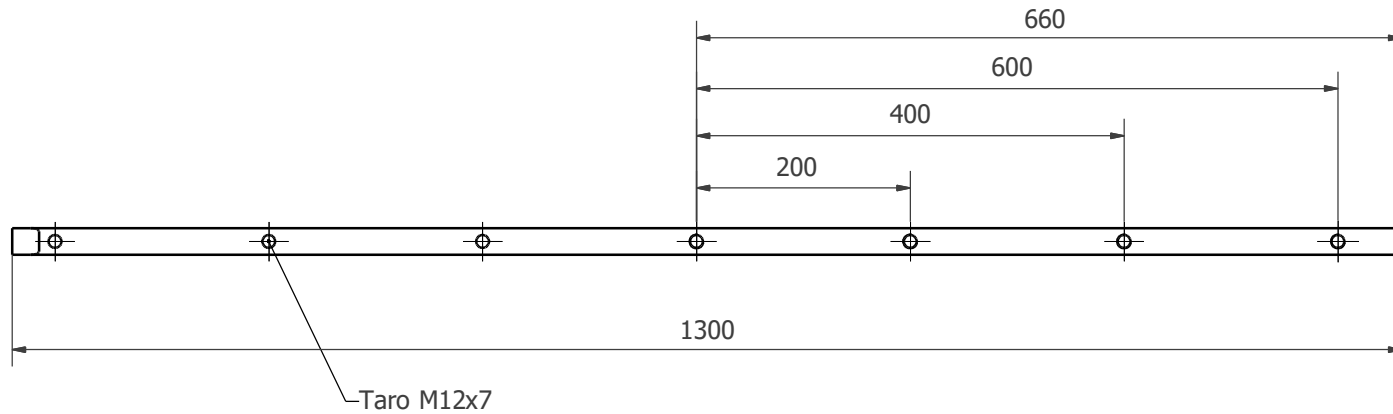

A ( 2 : 1 )

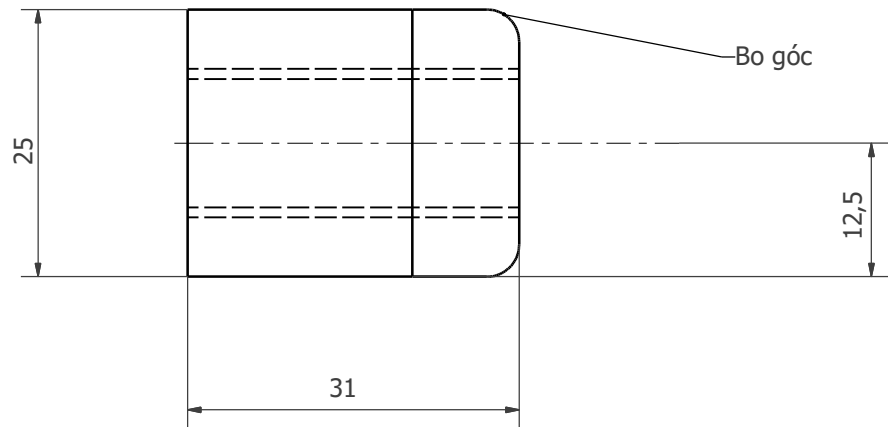

**HIỆU CHỈNH**

1			
2			
SỐ	NGÀY	ND	KÝ

GHI CHÚ

CHỦ ĐẦU TƯ

DỰ ÁN

NHÀ THẦU CHÍNH



CÔNG TY CP  
WESTERNTech VIET NAM

Địa chỉ : Số 112, Vương Thừa Vũ, Đông Đa, Hà Nội

GIÁM ĐỐC

MAI VĂN TIỆM

THIẾT KẾ

TUẦN


TÊN BẢN VẼ

THANH TRƯỢT


SỐ HỒ SƠ

TỶ LỆ	
HT	8/13/2015

K. HIỆU: 01.10

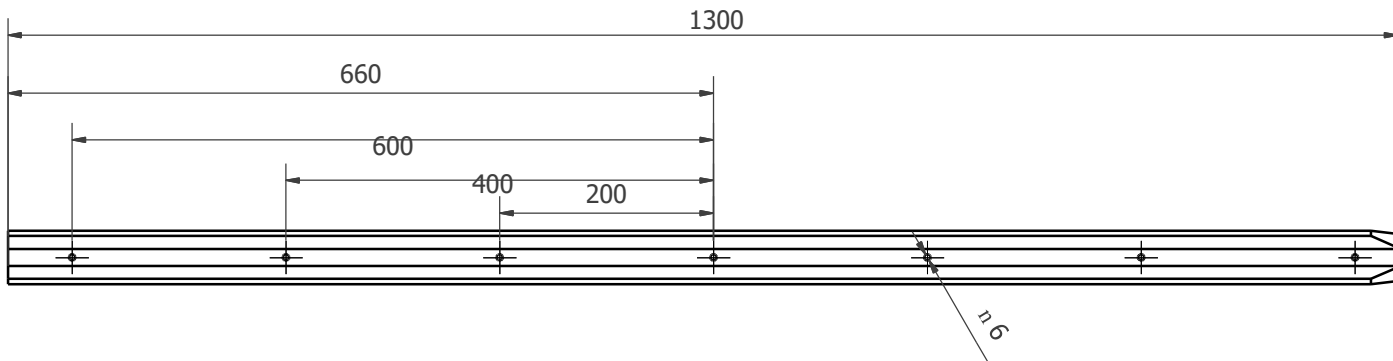

A (2 : 1)

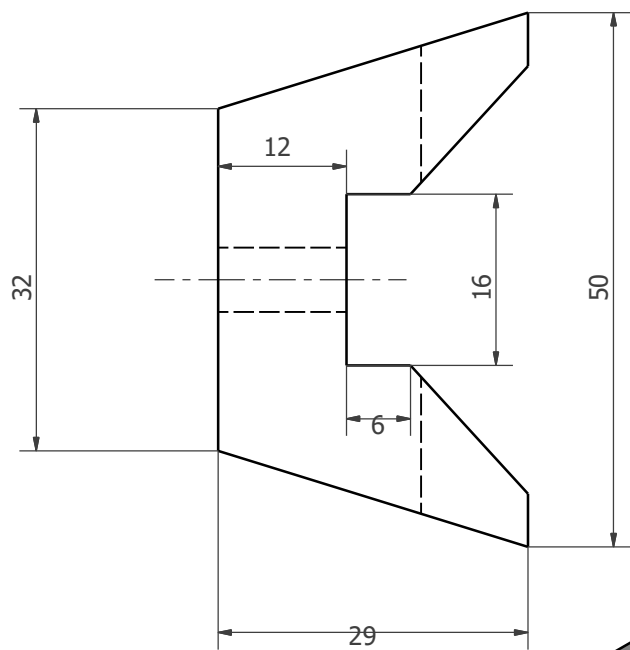

**HIỆU CHỈNH**

1

2

SỐ NGÀY ND

KÝ

GHI CHÚ

CHỦ ĐẦU TƯ

DỰÁN

**WESTERNTech**  
VIETNAM

CÔNG TY CP  
WESTERNTech VIET NAM

ĐIỂM CHÈ - SỐ 12, WƯỜNG THỬA VỎ, ĐÔNG ĐÀ, HÀ NỘI

GIÁM ĐỐC

MAI VĂN TIỆM

THIẾT KẾ

TUẦN

TÊN BẢN VẼ


**GIOẪNG CHỮ V**

SỐ HỒ SƠ

TY LỆ

HT 8/13/2015

K. HIỆU: **01.11**

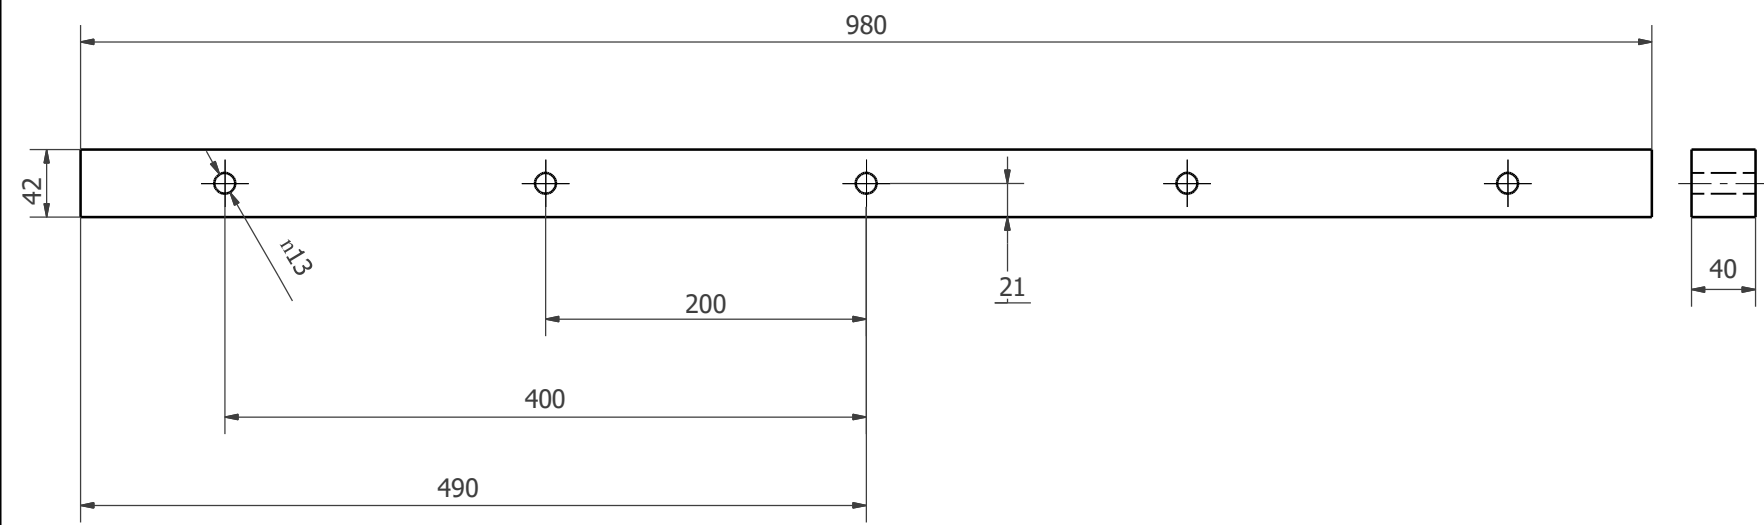

**HIỆU CHỈNH**

1			
2			
SỐ	NGÀY	ND	KÝ

GHI CHÚ

CHỦ ĐẦU TƯ

DỰ ÁN

NHÀ THẦU CHÍNH

**WESTERNTech**  
VIETNAM

CÔNG TY CP  
WESTERNTech VIET NAM

ĐỊA CHỈ : SỐ 1/2, VƯỜNG THỎA VỊ, ĐÔNG ĐÀ, HÀ NỘI

GIÁM ĐỐC

MAI VĂN TIỆM


THIẾT KẾ

TUAN

TÊN BẢN VẼ

**GIỜNG VUÔNG DƯỚI**

SỐ HỒ SƠ	
TỶ LỆ	
HT	8/13/2015
K. HIỆU:	01.08

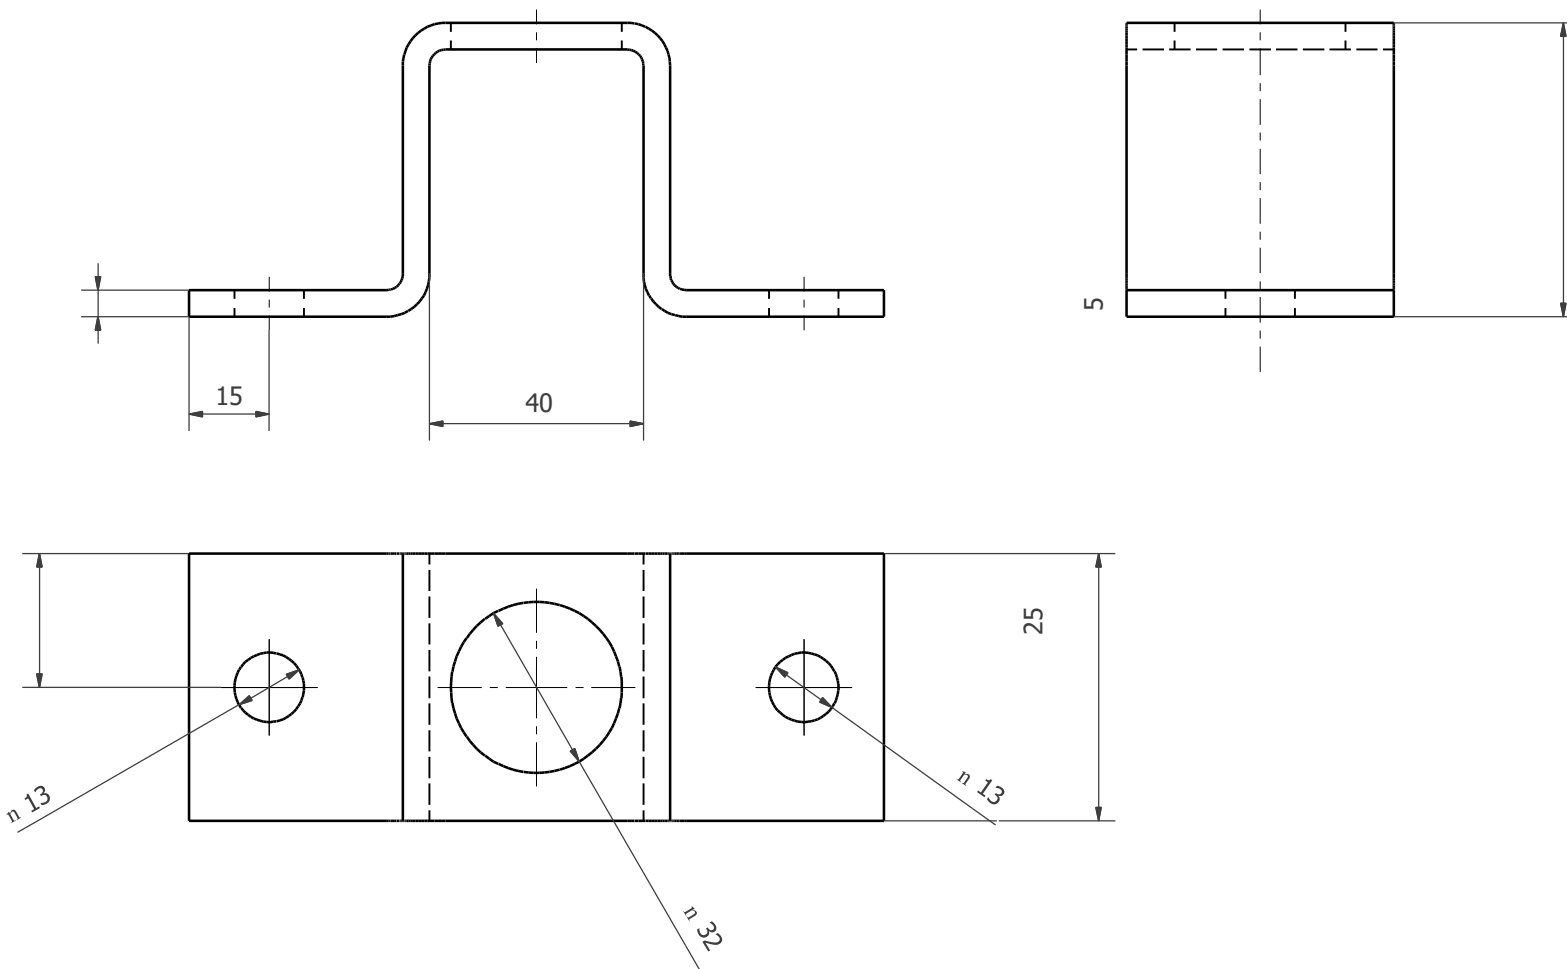

**HIỆU CHỈNH**

1			
2			
SỐ	NGÀY	ND	KÝ

GHI CHÚ

CHỦ ĐẦU TƯ

DỰ ÁN

NHÀ THẦU CHÍNH  
**WESTERNTech**  
 VIETNAM  
 CÔNG TY CP  
 WESTERNTech VIET NAM  
 ĐỊA CHỈ : SỐ 1/2, WUONG THUA VU, DONG DA, HA NOI

GIÁM ĐỐC

MAI VĂN TIỆM



THIẾT KẾ

TUAN

TÊN BẢN VẼ  
**ỐP NGOÀI REN**

SỐ HỒ SƠ	
TỶ LỆ	
HT	8/13/2015
K. HIỆU:	<b>01.19</b>



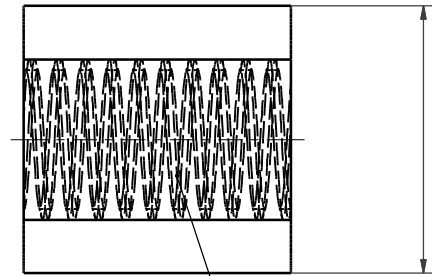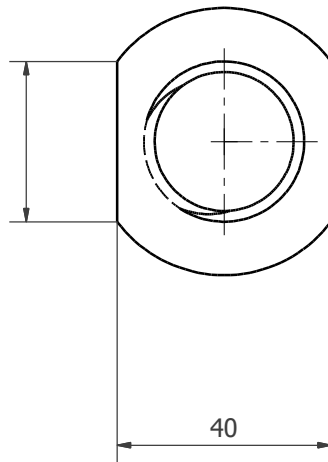

Ống ren trong CH32P5, vật liệu: Đồng

### HIỆU CHỈNH

1			
2			
SỐ	NGÀY	ND	KÝ

GHI CHÚ

CHỦ ĐẦU TƯ

DỰ ÁN

NHÀ THẦU CHÍNH

**WESTERNTech**  
VIETNAM

CÔNG TY CP  
WESTERNTech VIET NAM

ĐỊA CHỈ: SỐ 1/2, LƯƠNG THỎA 10, ĐÔNG ĐÀ, HÀ NỘI

GIÁM ĐỐC

MAI VĂN TIỆM

THIẾT KẾ

TUẤN

TÊN BẢN VẼ

**REN ĐỒNG**

SỐ HỒ SƠ

TỶ LỆ

HT 8/13/2015

K. HIỆU: **01.18**

**HIỆU CHỈNH**

1			
2			

SỐ	NGÀY	ND	KỶ
----	------	----	----

GHI CHÚ

CHỦ ĐẦU TƯ

DỰ ÁN

NHÀ THẦU CHÍNH



CÔNG TY CP  
WESTERNTech VIET NAM

ĐỊA CHỈ : SỐ 112, WUONG THÁI VŨ, ĐÔNG ĐÀ, HÀ NỘI

GIÁM ĐỐC

MÀI VĂN

TIỆM  
THIẾT KẾ

TUAN

TÊN BẢN VẼ


**CỦ CHẶN GIOĂNG DƯỚI**  
**CỦ CHẶN GIOĂNG DƯ**



SỐ HỒ SƠ

TỶ LỆ

HT 8/13/2015

K. HIỆU: 01.07

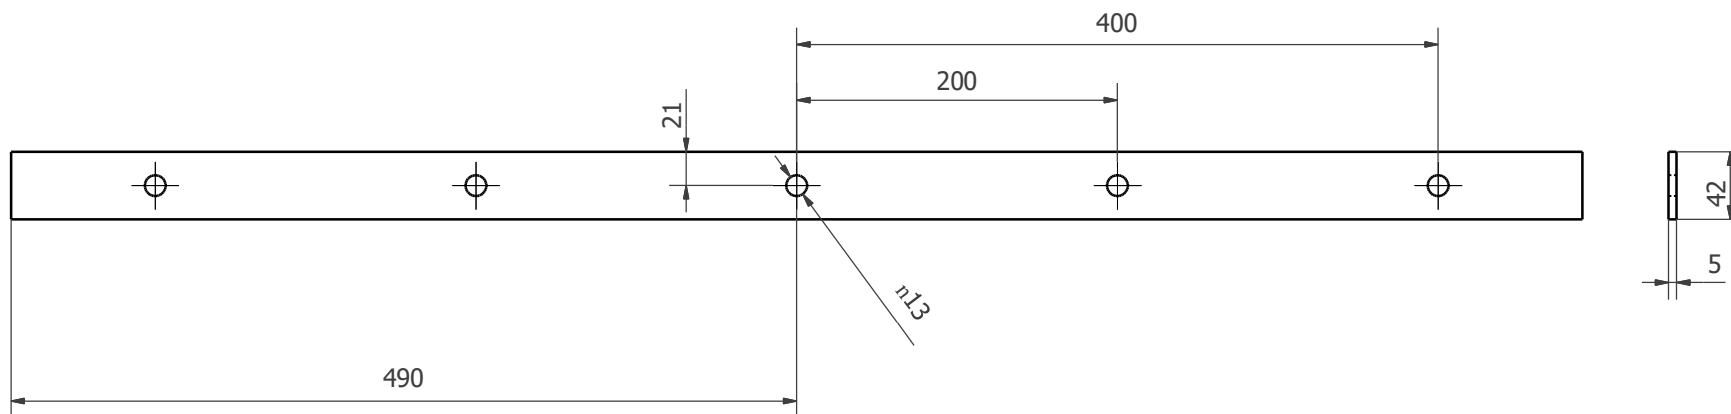

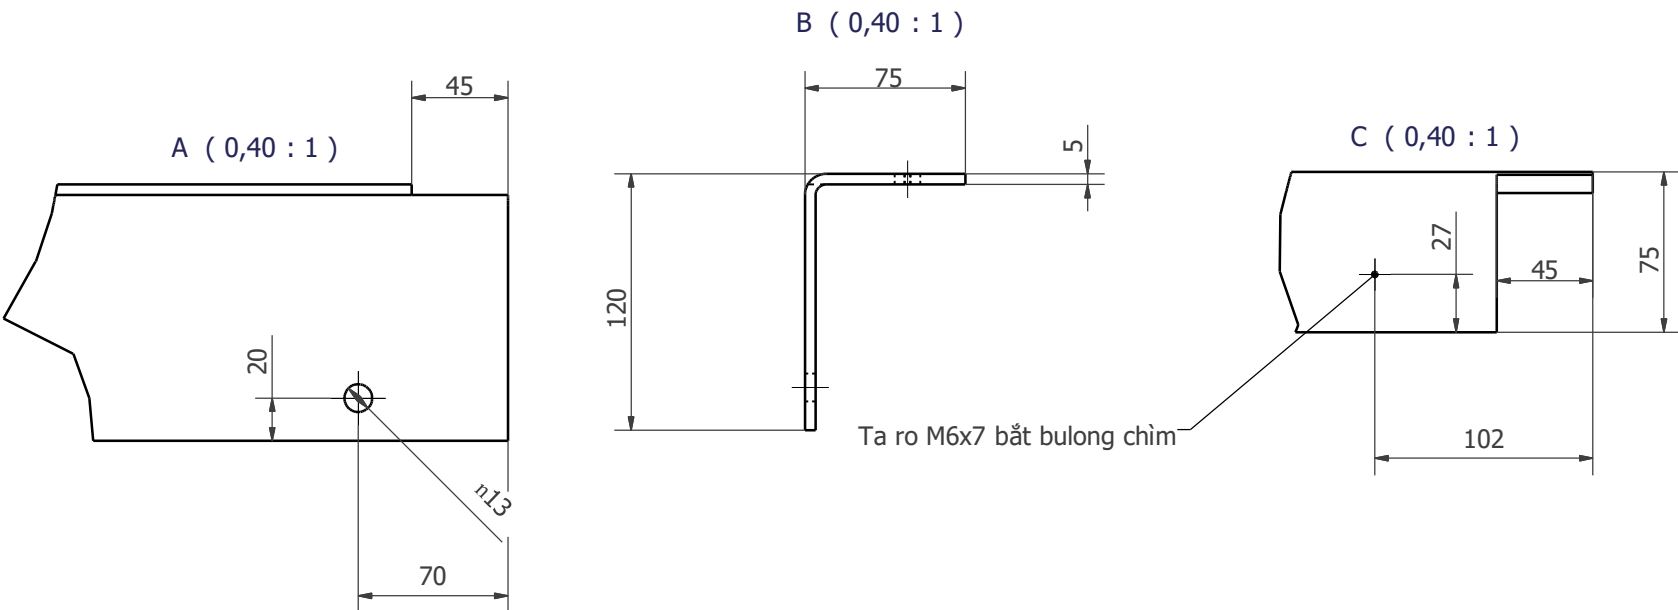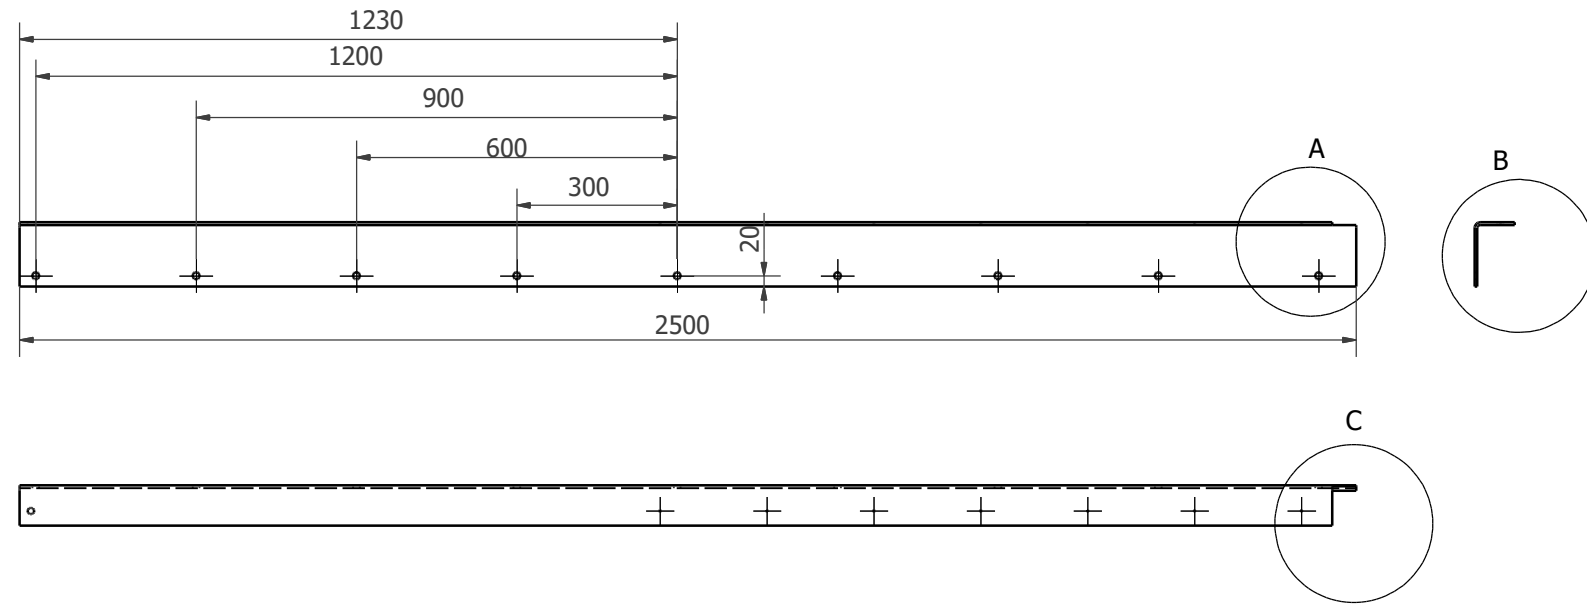

**HIỆU CHỈNH**

1			
2			
SỐ	NGÀY	ND	KÝ

GHI CHÚ

CHỦ ĐẦU TƯ

ĐU'ÁN

NHÀ THẦU CHÍNH

**WESTERNTech**  
VIETNAM

CÔNG TY CP  
WESTERNTech VIET NAM

ĐỊA CHỈ : SỐ 112, LƯƠNG THẾ KIỆT, ĐÔNG ĐÀ, HÀ NỘI

GIÁM ĐỐC

MAI VĂN TIEM

THIẾT KẾ

TUAN

TÊN BẢN VẼ







**KHUNG VAN 1.1**

SỐ HỒ SƠ

TỶ LỆ

HT 8/13/2015

K. HIỆU: **01.04**

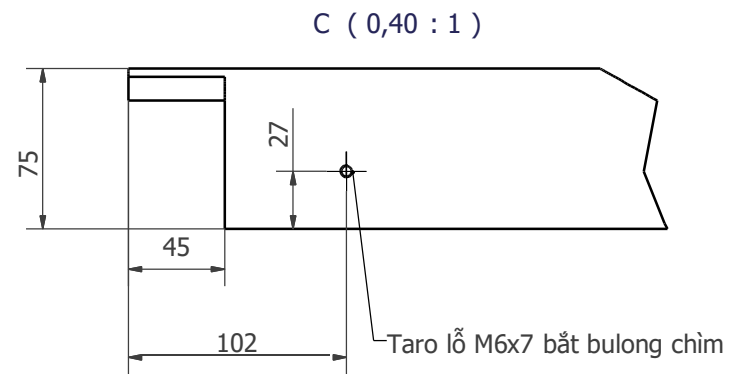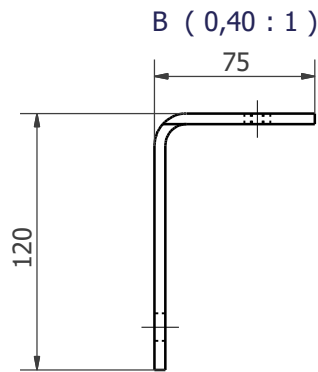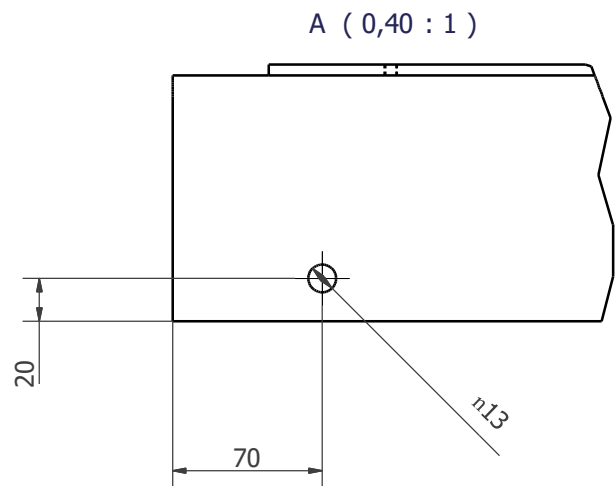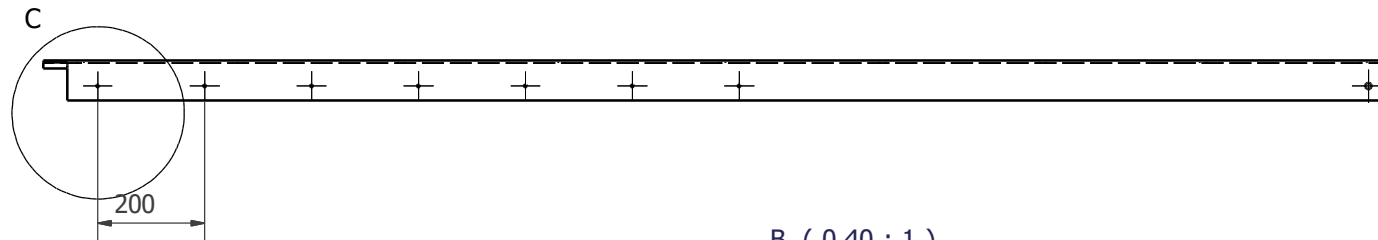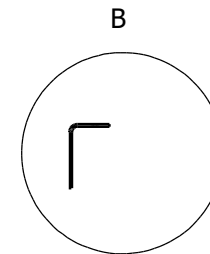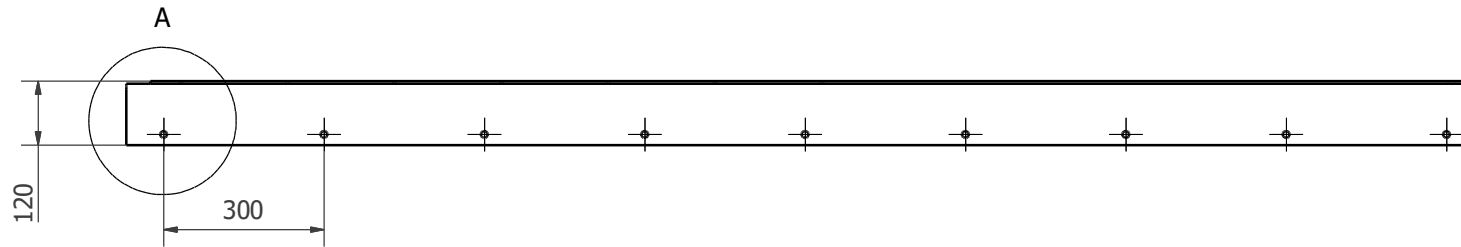

**HIỆU CHỈNH**

1			
2			
SỐ	NGÀY	ND	KÝ

GHI CHÚ

CHỦ ĐẦU TƯ

DỰÁN

NHÀ THẦU CHÍNH

**WESTERNTech**  
VIETNAM

CÔNG TY CP  
WESTERNTech VIET NAM

Địa chỉ : Số 112, Vương Thừa Vũ, Đông Đa, Hà Nội

GIÁM ĐỐC

MAI VĂN TIÊM

THIẾT KẾ

TUẤN

TÊN BẢN VẼ


**KHUNG VAN 2.1**

SỐ HỒ SƠ

TỶ LỆ

HT 8/13/2015

K. HIỆU: 01.06

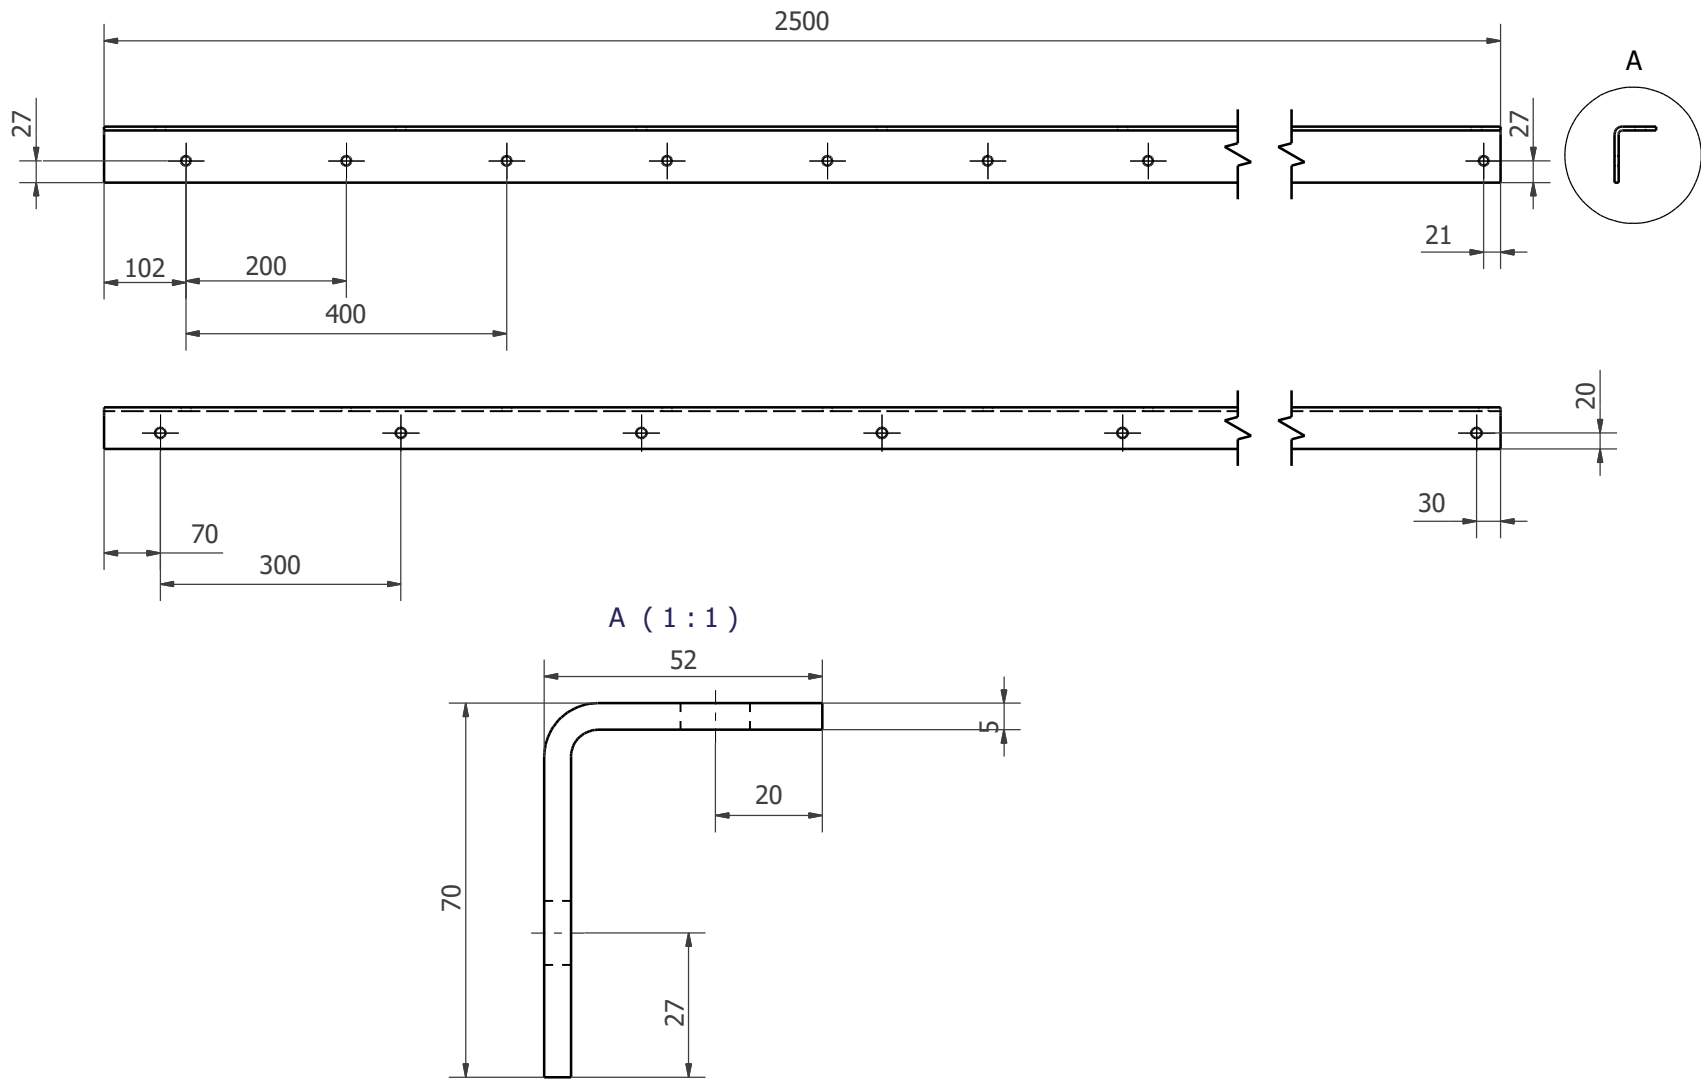

**HIỆU CHỈNH**

1			
2			
SỐ	NGÀY	ND	KÝ

GHI CHÚ

CHỦ ĐẦU TƯ

DỰ ÁN

NHÀ THẦU CHÍNH  
**WESTERNTech**  
 VIETNAM  
 CÔNG TY CP  
 WESTERNTech VIET NAM  
ĐỊA CHỈ : SỐ 1/2, WƯỜNG THỪA VŨ, ĐÔNG ĐÀ, HÀ NỘI



GIÁM ĐỐC

MAI VĂN  
 TIỆM  
 THIẾT KẾ

TUẦN

TÊN BẢN VẼ  
**KHUNG VAN 1.2**

SỐ HỒ SƠ	
TY LỆ	
HT	8/13/2015
K. HIỆU:	<b>01.09</b>

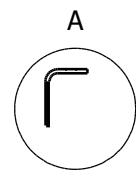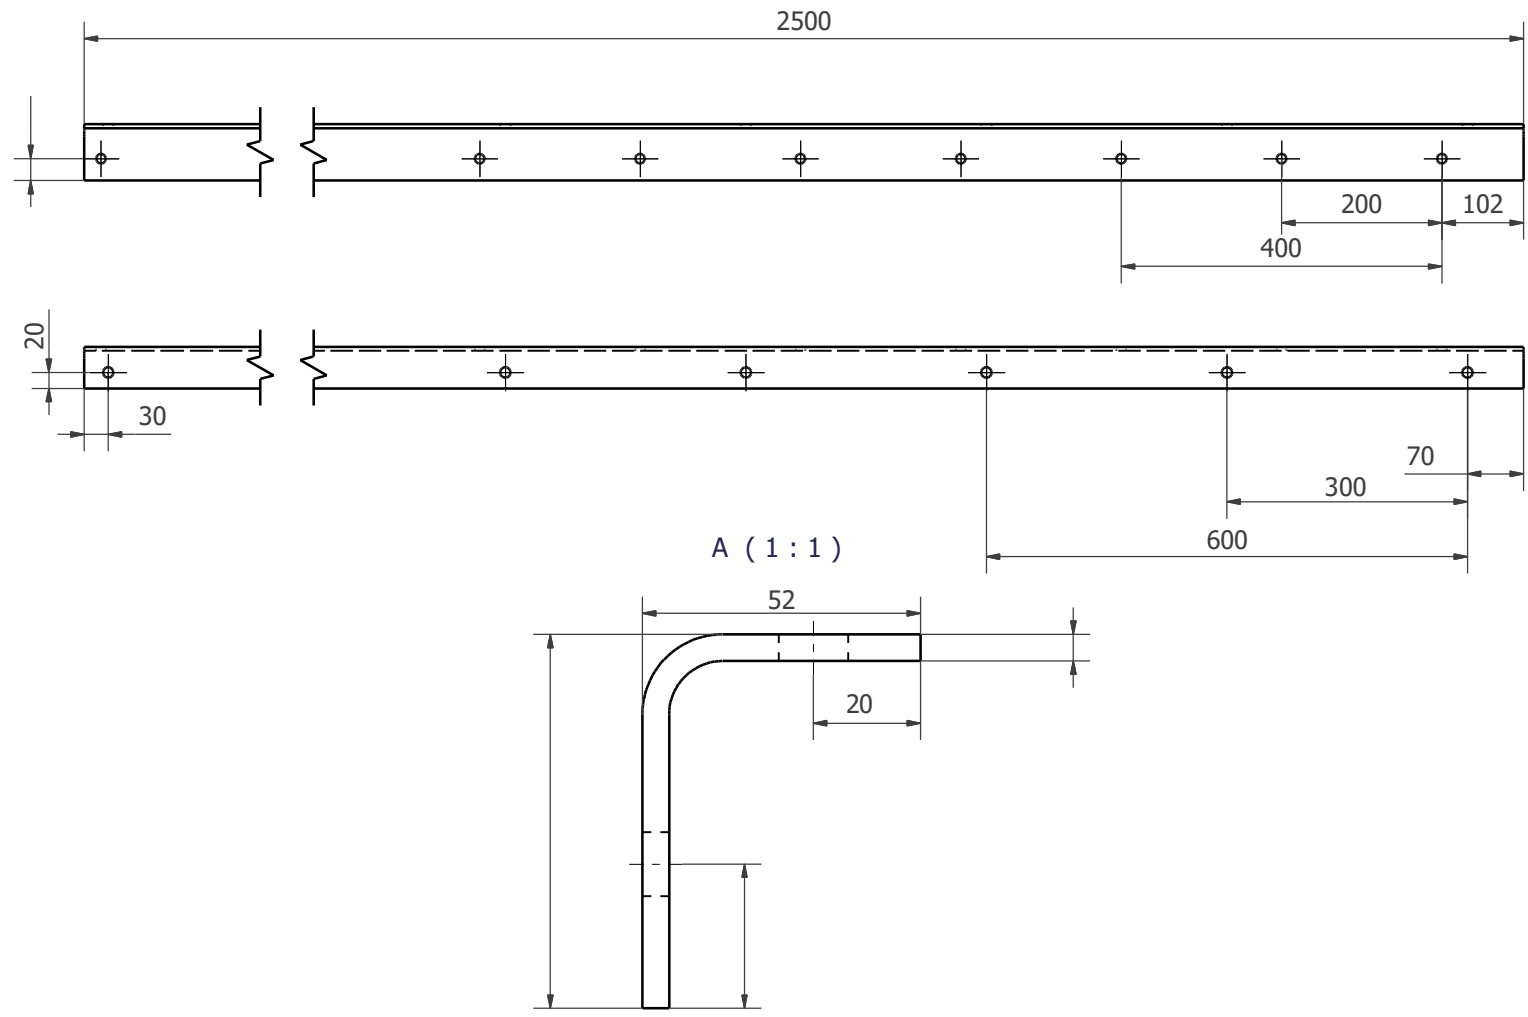

**HIỆU CHỈNH**

1			
2			
SỐ	NGÀY	ND	KÝ

GHI CHÚ

CHỦ ĐẦU TƯ

DỰ ÁN

NHÀ THẦU CHÍNH  
**WESTERNTech**  
 VIETNAM  
 CÔNG TY CP  
 WESTERNTech VIET NAM  
ĐỊA CHỈ : SỐ 112, WUONG THÁI, VŨ, ĐÔNG ĐÀ, HÀ NỘI


GIÁM ĐỐC

MAI VĂN TIỆM  
 THIẾT KẾ


TUẤN

TÊN BẢN VẼ  
**KHUNG VAN 2.2**


SỐ HỒ SƠ	
TỶ LỆ	
HT	8/13/2015
K. HIỆU:	<b>01.12</b>

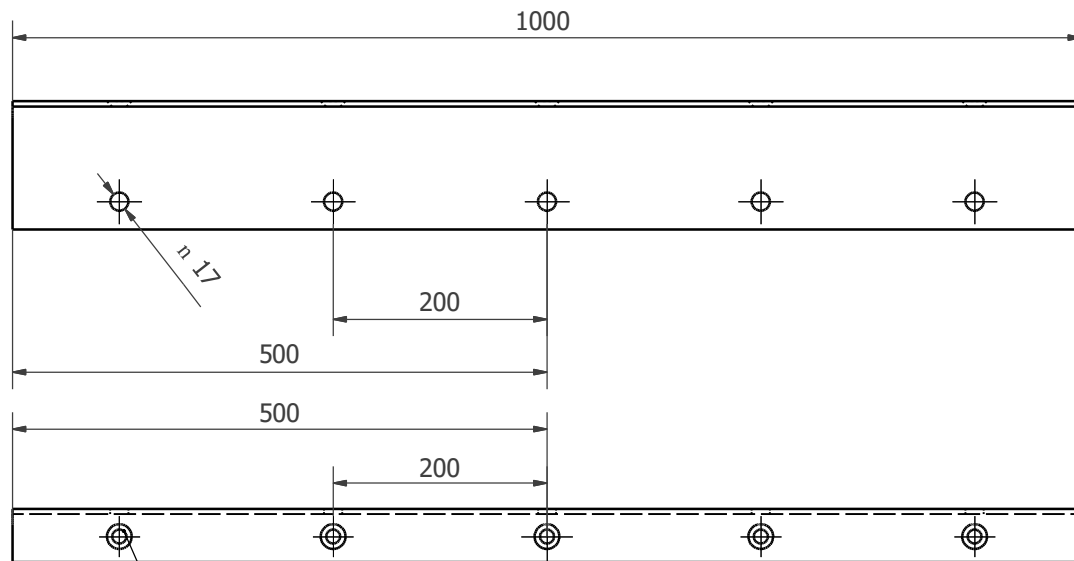

Khoan lỗ bắt bulong chìm

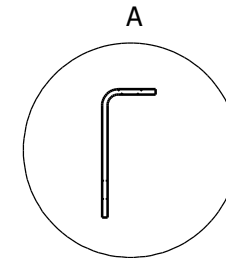

A ( 0,60 : 1 )

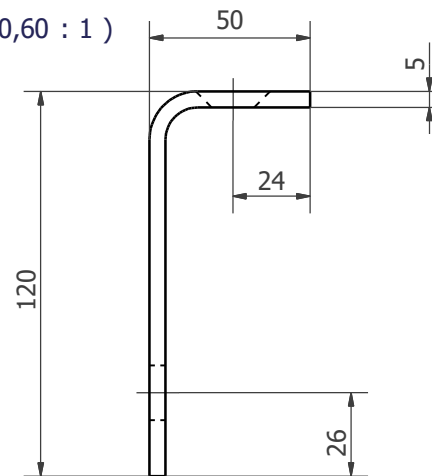

**HIỆU CHỈNH**

1			
2			
SỐ	NGÀY	ND	KÝ

GHI CHÚ

CHỦ ĐẦU TƯ

DỰ ÁN

NHÀ THẦU CHÍNH

**WESTERNTech**  
VIETNAM

CÔNG TY CP  
WESTERNTech VIET NAM

ĐỊA CHỈ : SỐ 112, WUONG THÁI A, VỊ, ĐÔNG ĐÀ, HÀ NỘI

GIÁM ĐỐC

MAI VĂN TIÊM

THIẾT KẾ

TUAN

TÊN BẢN VẼ


**KHUNG VAN ĐÁY**

SỐ HỒ SƠ

TỶ LỆ

HT 8/13/2015

K. HIỆU: **01.05**

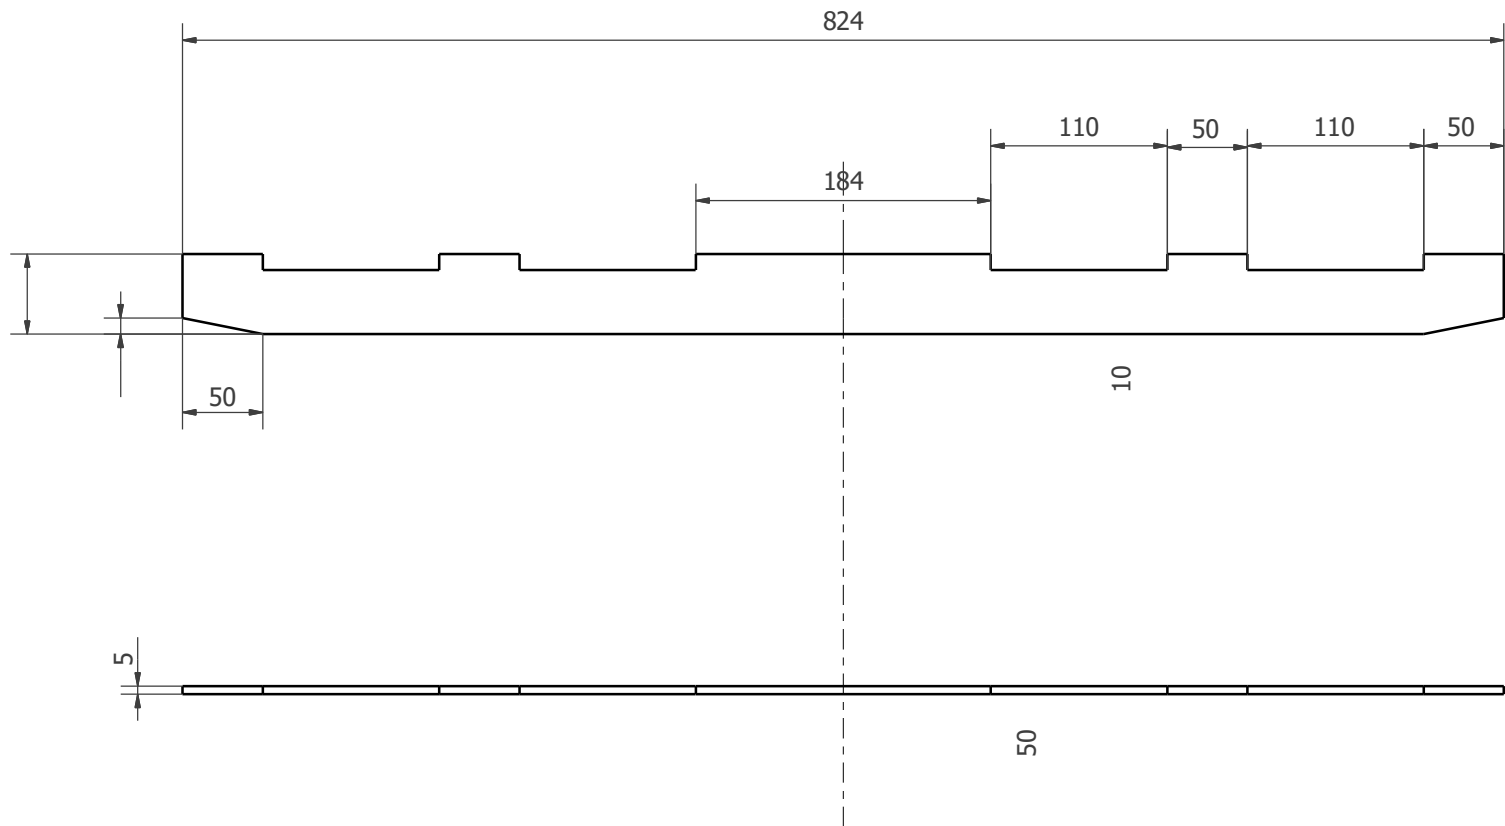

**HIỆU CHỈNH**

1			
2			
SỐ	NGÀY	ND	KÝ

GHI CHÚ

CHỦ ĐẦU TƯ

DỰ ÁN

NHÀ THẦU CHÍNH

**WESTERNTech**  
VIETNAM

CÔNG TY CP  
WESTERNTech VIET NAM

ĐỊA CHỈ : SỐ 112, WUONG THÁI VŨ, ĐÔNG ĐÀ, HÀ NỘI

GIÁM ĐỐC

MAI VĂN TIỆM

THIẾT KẾ




TUAN

TÊN BẢN VẼ

**GÂN TANG CỨNG 1**

SỐ HỒ SƠ	
TỶ LỆ	
HT	8/13/2015
K. HIỆU:	01.20



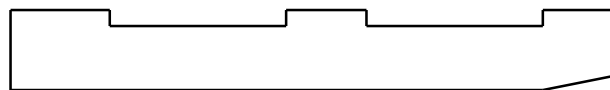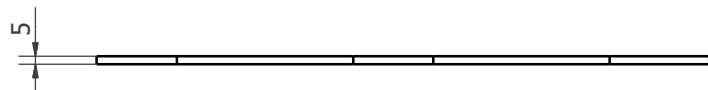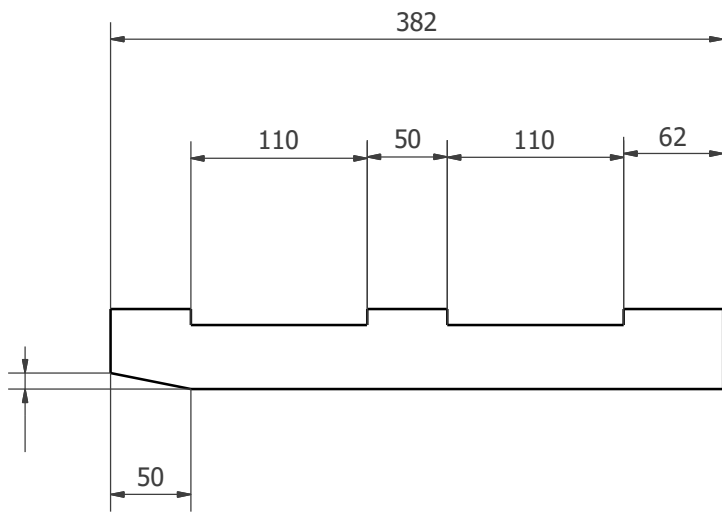

10



**HIỆU CHỈNH**

1			
2			
SỐ	NGÀY	ND	KÝ

GHI CHÚ

CHỦ ĐẦU TƯ

DỰ ÁN

NHÀ THẦU CHÍNH

**WESTERNTech**  
VIETNAM

CÔNG TY CP  
WESTERNTech VIET NAM

Địa chỉ : Số 112, Vương Thừa Vũ, Đông Đa, Hà Nội

GIÁM ĐỐC

MAI VĂN TIỆM

THIẾT KẾ

TUAN

TÊN BẢN VẼ


**GÂN TANG CỨNG 2**

SỐ HỒ SƠ

TỶ LỆ

HT 8/13/2015

K. HIỆU: 01.02

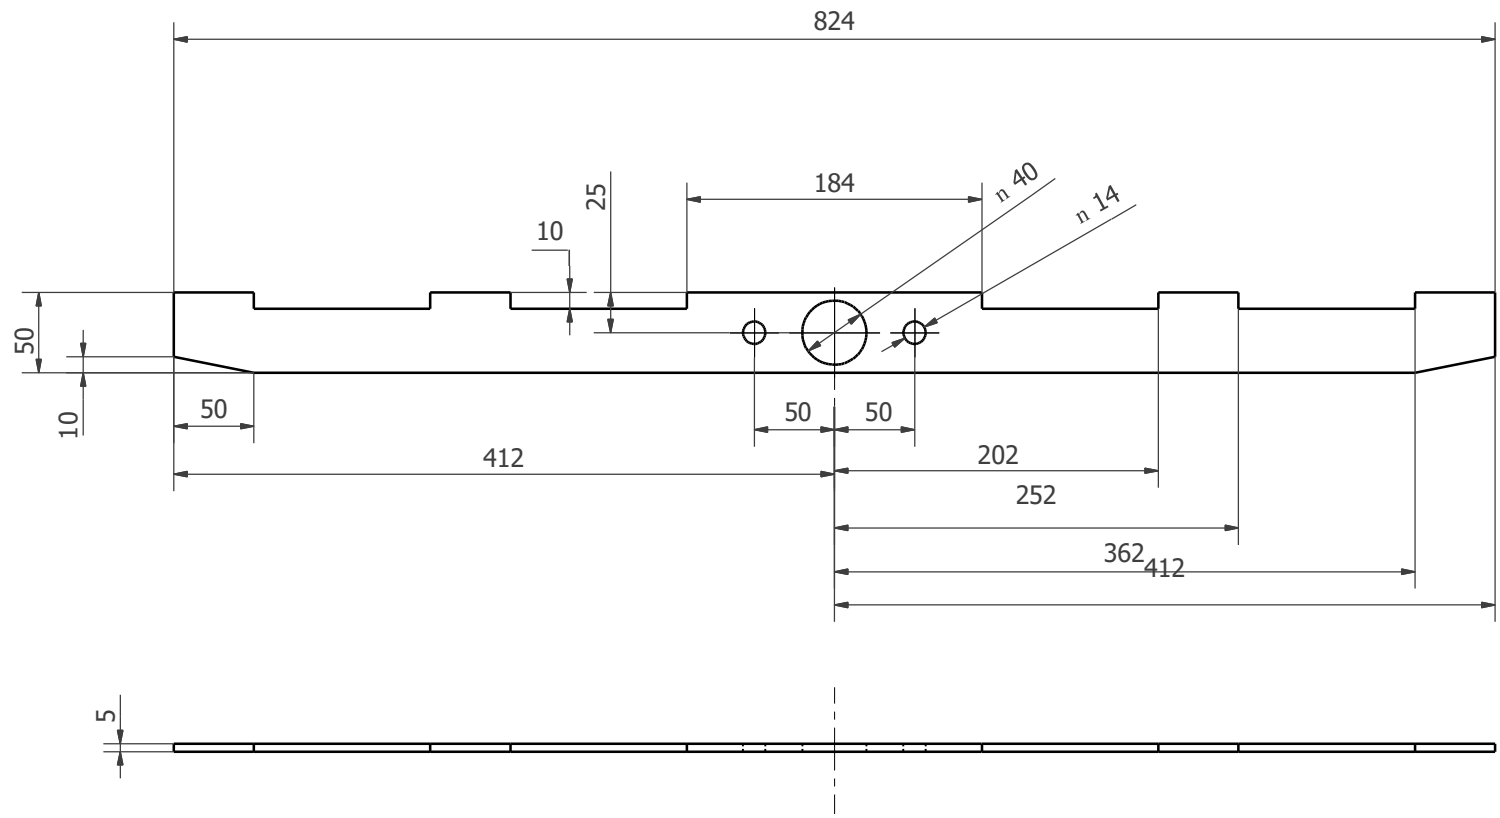

**HIỆU CHỈNH**

1			
2			
SỐ	NGÀY	ND	KÝ

GHI CHÚ

CHỦ ĐẦU TƯ

DỰ ÁN

NHÀ THẦU CHÍNH

**WESTERNTech**  
VIETNAM

CÔNG TY CP  
WESTERNTech VIET NAM

ĐỊA CHỈ : SỐ 112, WƯỜNG THỬA VŨ, ĐÔNG ĐÀ, HÀ NỘI

GIÁM ĐỐC

MAI VĂN TIÊM



THIẾT KẾ

TUAN


TÊN BẢN VẼ

**GÂN TANG CỨNG B**

BỘ HỒ SƠ	
TỶ LỆ	
HT	8/13/2015
K. HIỆU:	<b>01.03</b>

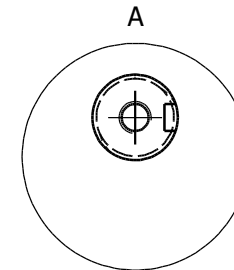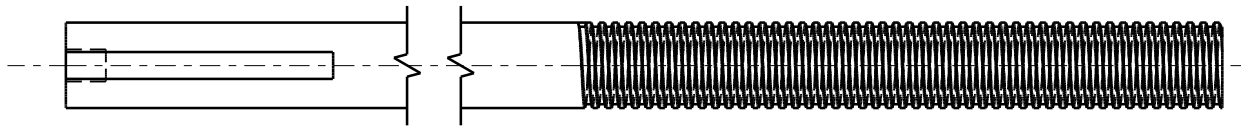

A (3:1)

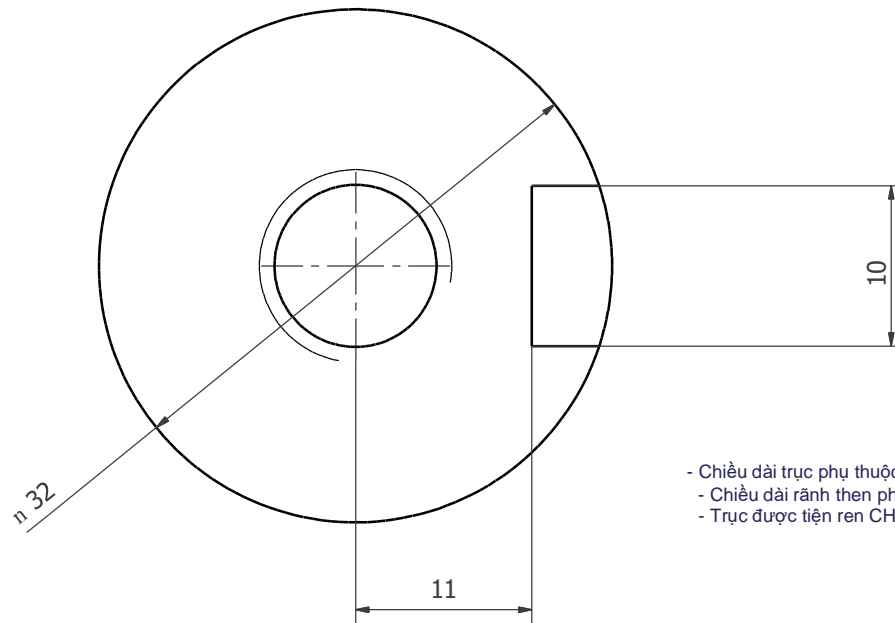

- Chiều dài trục phụ thuộc kết cấu công trình
- Chiều dài rãnh then phụ thuộc vào tay quay
- Trục được tiện ren CH32P5

**HIỆU CHỈNH**

1			
2			
SỐ	NGÀY	ND	KÝ

GHI CHÚ

CHỮ ĐẦU TƯ

DỰ ÁN

NHÀ THẦU CHÍNH

**WESTERNTech**  
VIETNAM

CÔNG TY CP  
WESTERNTech VIET NAM

ĐỊA CHỈ - SỐ 112, WƯỜNG THÁI A, ĐỒNG ĐÀ, HÀ NỘI

GIÁM ĐỐC

MAI VĂN TIỆM

THIẾT KẾ

TUẤN

TÊN BẢN VẼ




**TRỤC NÂNG HẠ**

SỐ HỒ SƠ



TỶ LỆ

HT 8/13/2015

K. HIỆU: **01.17**

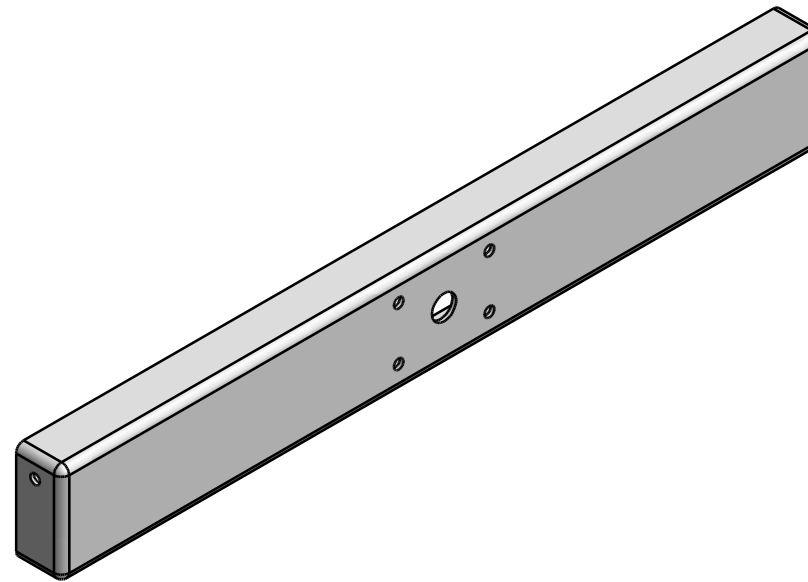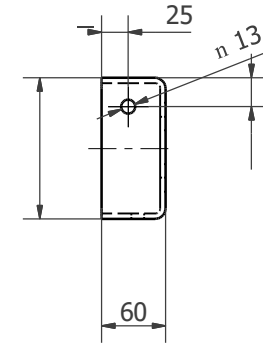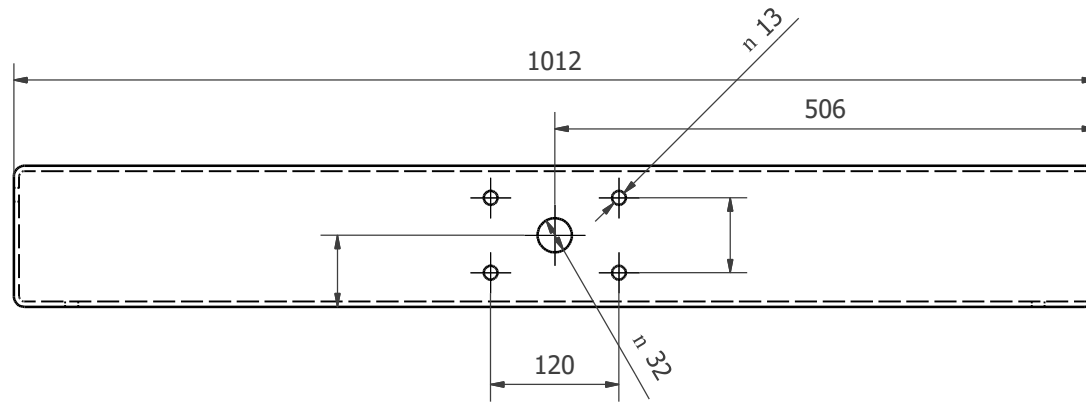

HIỆU CHỈNH			
1			
2			
SỐ	NGÀY	ND	KÝ
GHI CHÚ			
CHỦ ĐẦU TƯ			
DỰ ÁN			
NHÀ THẦU CHÍNH			
<b>WESTERNTech</b> VIETNAM			
CÔNG TY CP WESTERNTech VIET NAM <small>ĐỊA CHỈ : SỐ 112, WUONG THÁI VŨ, ĐÔNG ĐÀ, HÀ NỘI</small>			
GIÁM ĐỐC			
MAI VĂN TIỆM			
THIẾT KẾ			
TUAN			
TÊN BẢN VẼ			
<b>HỘP BẮT Ổ BI</b>			
SỐ HỒ SƠ			
TỶ LỆ			
HT	8/13/2015		
K. HIỆU:	01.13		

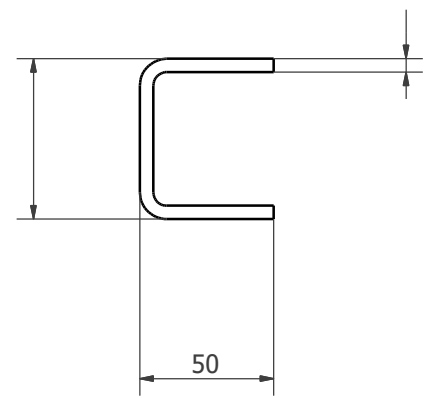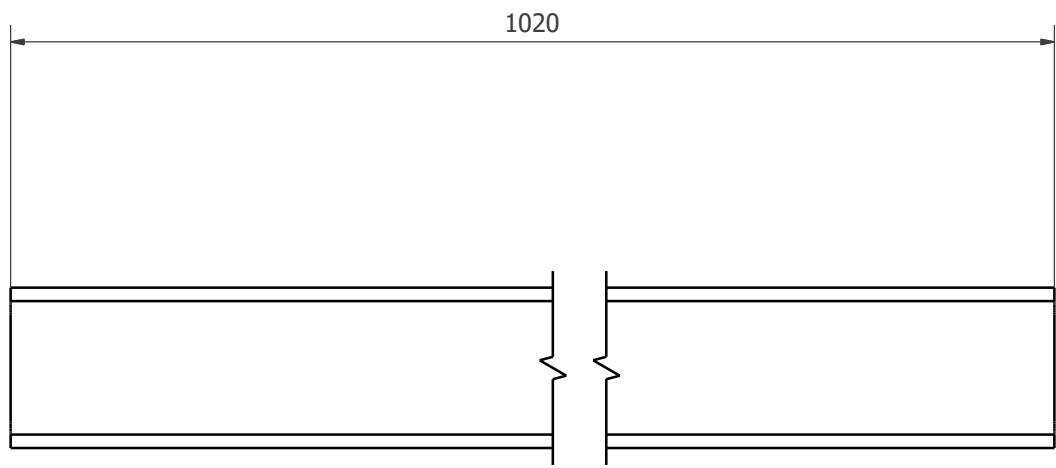

**HIỆU CHỈNH**

1			
2			
SỐ	NGÀY	ND	KÝ

GHI CHÚ

CHỦ ĐẦU TƯ

DỰ ÁN

NHÀ THẦU CHÍNH  
**WESTERNTech**  
 VIETNAM  
 CÔNG TY CP  
 WESTERNTech VIET NAM  
ĐỊA CHỈ : SỐ 112, LƯƠNG THẾ KIỆT, ĐÔNG ĐÀ, HÀ NỘI

GIÁM ĐỐC



MAI VĂN TIEM  
 THIẾT KẾ

TUAN

TÊN BẢN VẼ  
**U60x4**


SỐ HỒ SƠ	
TỶ LỆ	
HT	8/13/2015

K. HIỆU: **01.21**

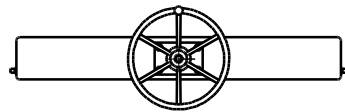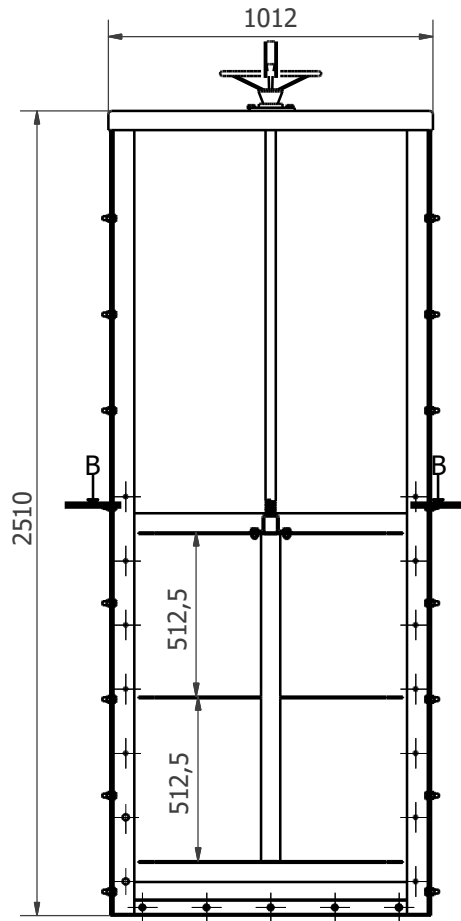


C

B-B (0,06 : 1)

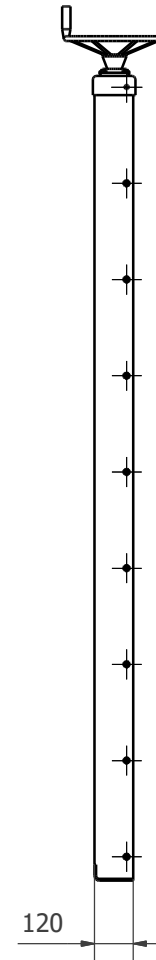

C (1 : 4)

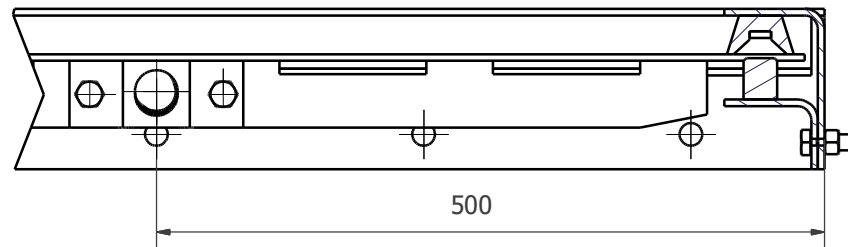

**HIỆU CHỈNH**

1			
2			
SỐ	NGÀY	ND	KY

GHI CHÚ

CHỦ ĐẦU TƯ

DỰ ÁN

NHÀ THẦU CHÍNH

**WESTERNTech**  
VIETNAM

CÔNG TY CP  
WESTERNTech VIETNAM

ĐỊA CHỈ : SỐ 1/2, WƯỜNG THỪA VŨ, ĐÔNG ĐÀ, HÀ NỘI

GIÁM ĐỐC

MAI VĂN TIỆM

THIẾT KẾ

NGUYỄN NGỌC TUẤN

TÊN BẢN VẼ

BẢN VẼ TỔNG  
VẼ CỬA CHÁI

SỐ HỒ SƠ

TỶ LỆ

HT 8/13/2015

K. HIỆU: **cuá truoá**